BM = Brannmelder / Fire alarm
BS-H = Brannslange / Firehose
BS-L = Brannslange / Firehose

Hall C

Bygg Reis Deg 2023
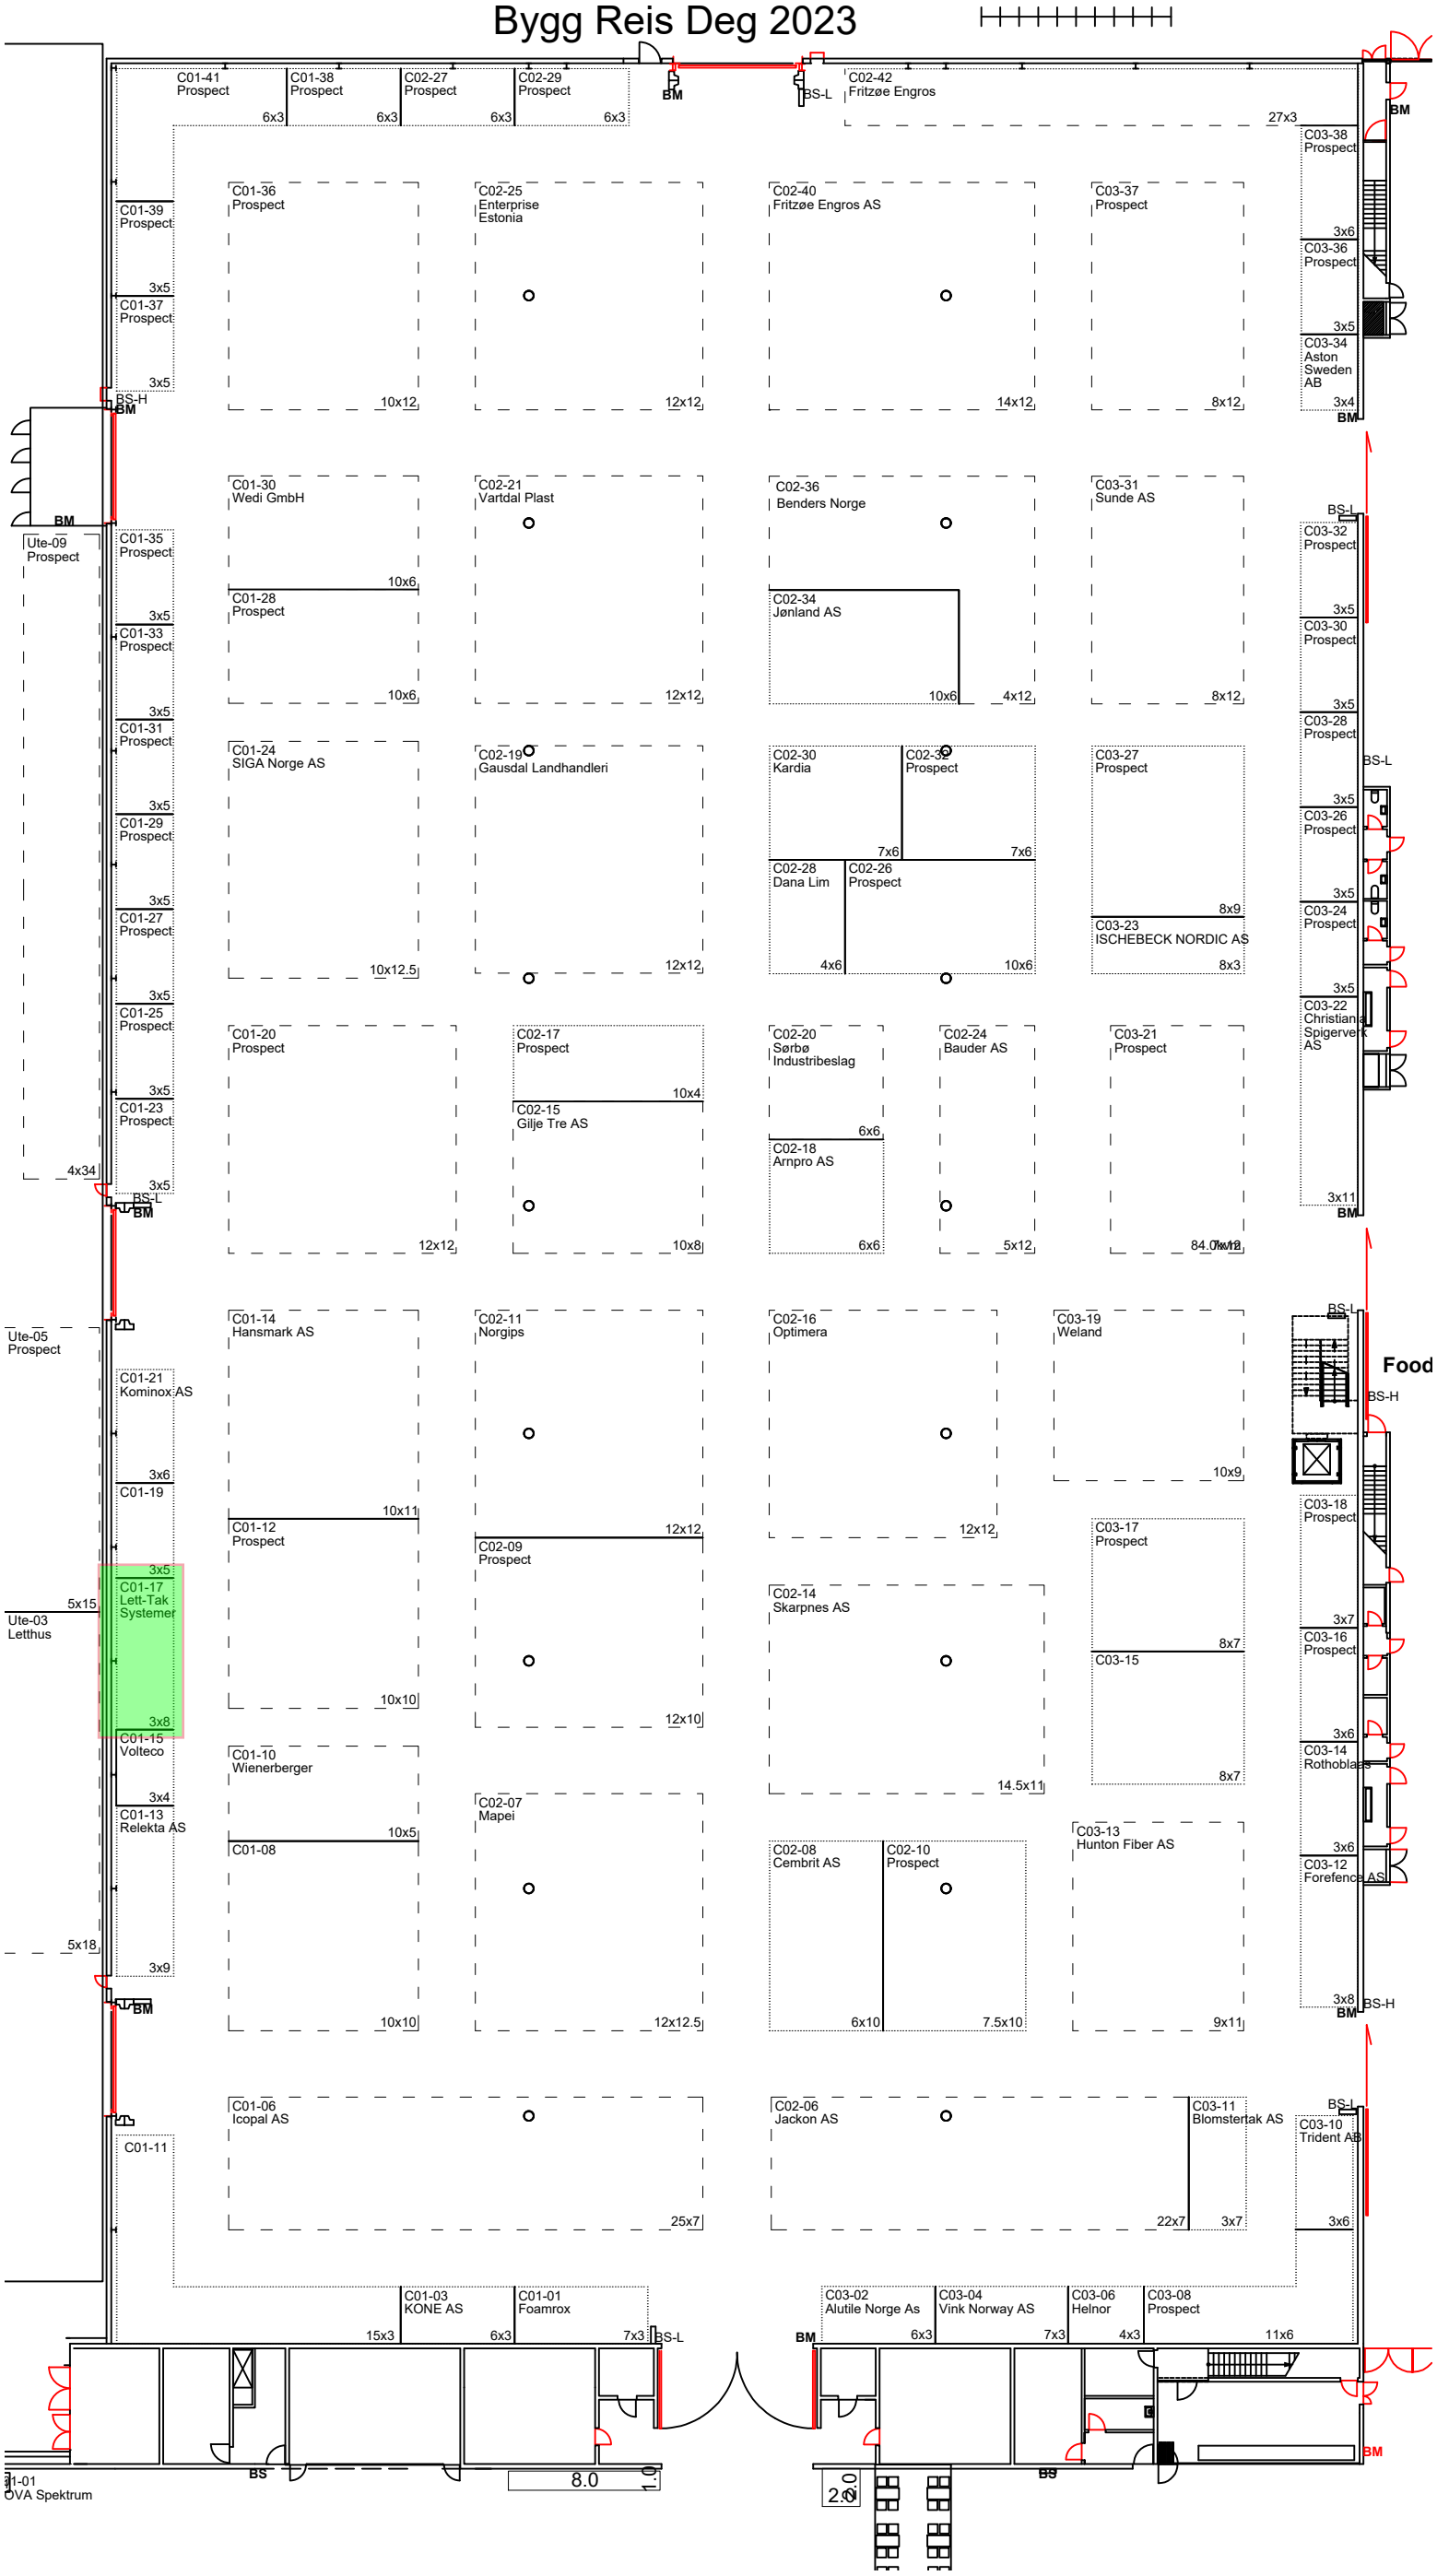
10m