


SLISS I HIMLINGSPLATE

Merk: løsningen tar ikke hensyn til stabilitet.

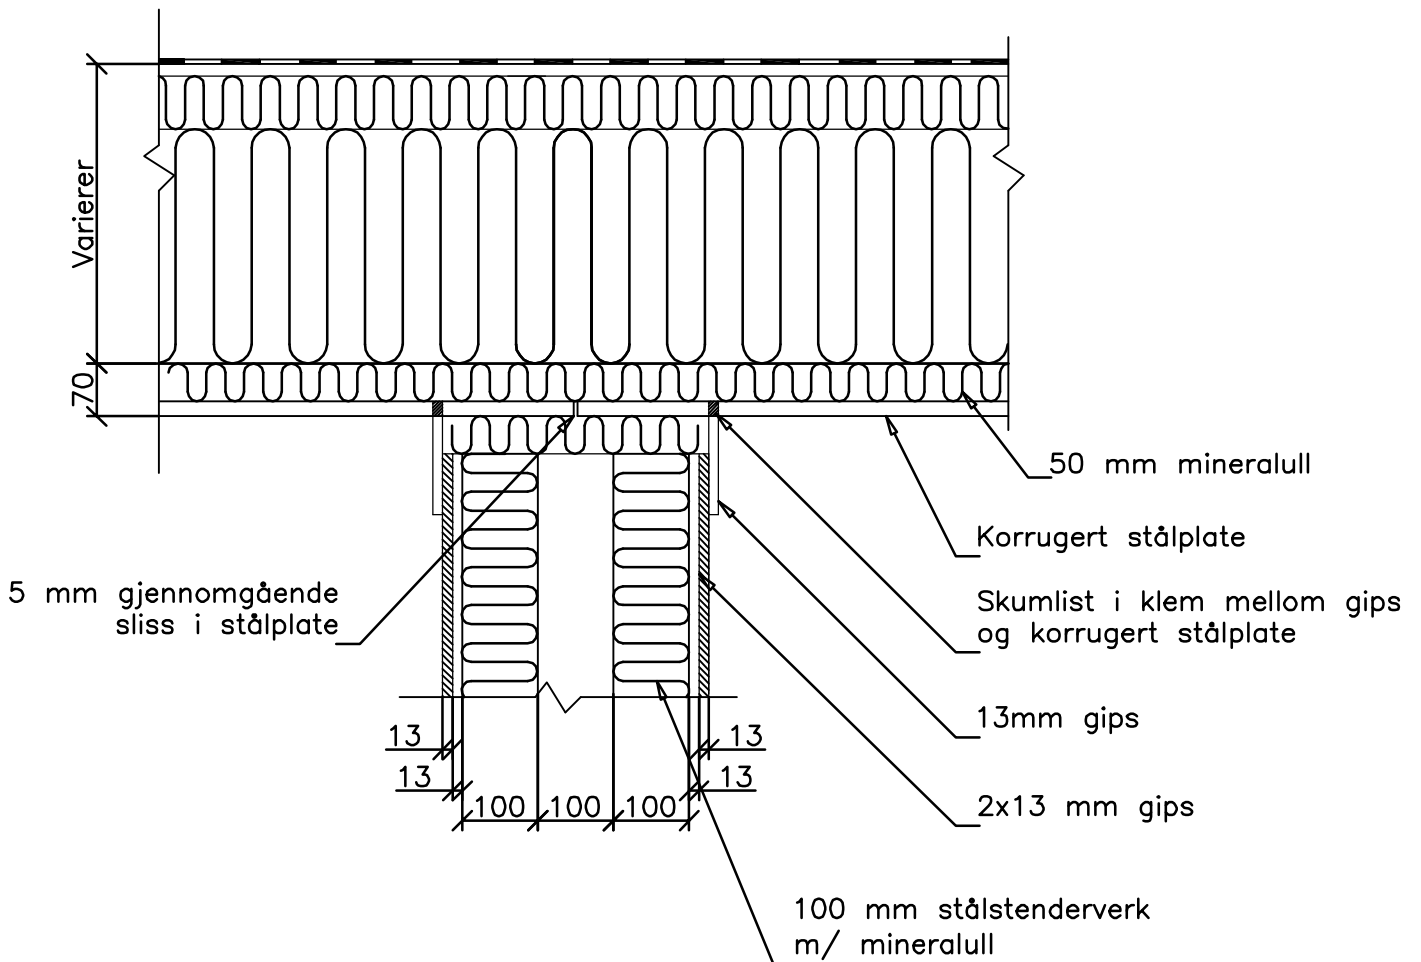

Løsningen gir lydreduksjon $R_w = 61$ dB